

DAFTAR GAMBAR PRELIMINARY DESIGN RUMAH DINAS JALAN KARYAWAN I No.6 Karang Tengah - Kota Tangerang

No.	Kode	Skala	JUDUL GAMBAR
01	AR-000 -01	N T S	DAFTAR GAMBAR
02	AR-010 -01	1 : 100	DENAH EXISTING
03	AR-020 -01	1 : 100	DENAH LANTAI DASAR SUPERIMPOSE EXISTING
04	AR-100 -01	1 : 100	DENAH TAMPAK DAN POTONGAN
05	AR-101 -01	1 : 100	DENAH ATAP
06	AR-200 -01	1 : 100	DENAH POSISI PINTU & JENDELA
07	AR-201 -01	1 : 20	DETAIL PINTU & JENDELA LEMBAR 1
08	AR-202 -01	1 : 20	DETAIL PINTU & JENDELA LEMBAR 2
09	AR-203 -01	1 : 20	DETAIL PINTU & JENDELA LEMBAR 3
10	AR-300 -01	1 : 100	DENAH FINISHING LANTAI
11	AR-400 -01	1 : 100	DENAH PLAFOND
12	AR-500 -01	1 : 50	DETAIL KAMAR MANDI
13	MEP-100-01	1 : 100	DENAH PENERANGAN & POWER
14	SR-010 -01	1 : 100	DENAH RENCANA STRUKTUR
15	SR-020 -01	1 : 50	DETAIL STRUKTUR PAGAR
16	SR-030 -01	1 : 50	DETAIL STRUKTUR TANDON

PEKERJAAN :

**Pekerjaan Renovasi Rumah Negara
 Jalan Karyawan 1 - Ciledug
 Karang Tengah - Kota Tangerang**

LOKASI :

Rumah Jalan Karyawan I No.6

DIKETAHUI OLEH :

Pejabat Pembuat Komitmen

**Adi Nugroho
 NIP : 19703041996031003**


DIAJUKAN OLEH :

JUDUL GAMBAR :

Daftar Gambar

NO. GAMBAR :

AR-000-01

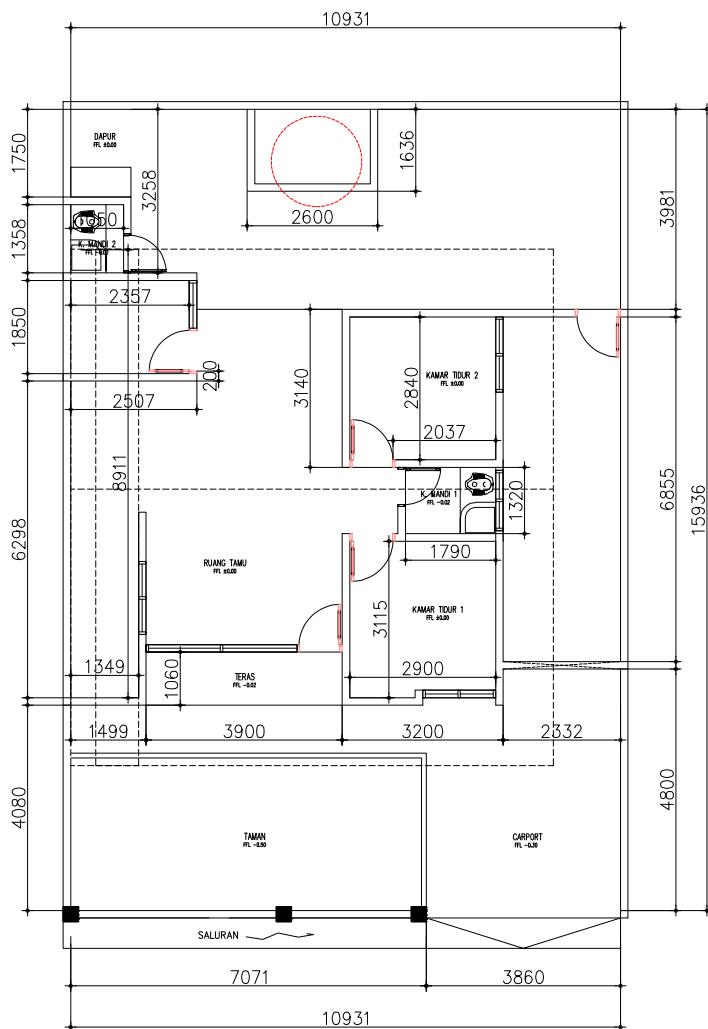

RUMAH JALAN KARYAWAN I No.6

Denah Lantai Dasar Eksisting
Skala 1:100

LUAS TANAH : ± 175 m²
LUAS BANGUNAN : ± 86 m²



PEKERJAAN :

**Pekerjaan Renovasi Rumah Negara
Jalan Karyawan 1 - Ciledug
Karang Tengah - Kota Tangerang**

LOKASI :

Rumah Jalan Karyawan I No.6

DIKETAHUI OLEH :

Pejabat Pembuat Komitmen

**Adi Nugroho
NIP : 19703041996031003**


Direktor Utama

JUDUL GAMBAR :

Denah Existing

NO. GAMBAR :

AR-010-01

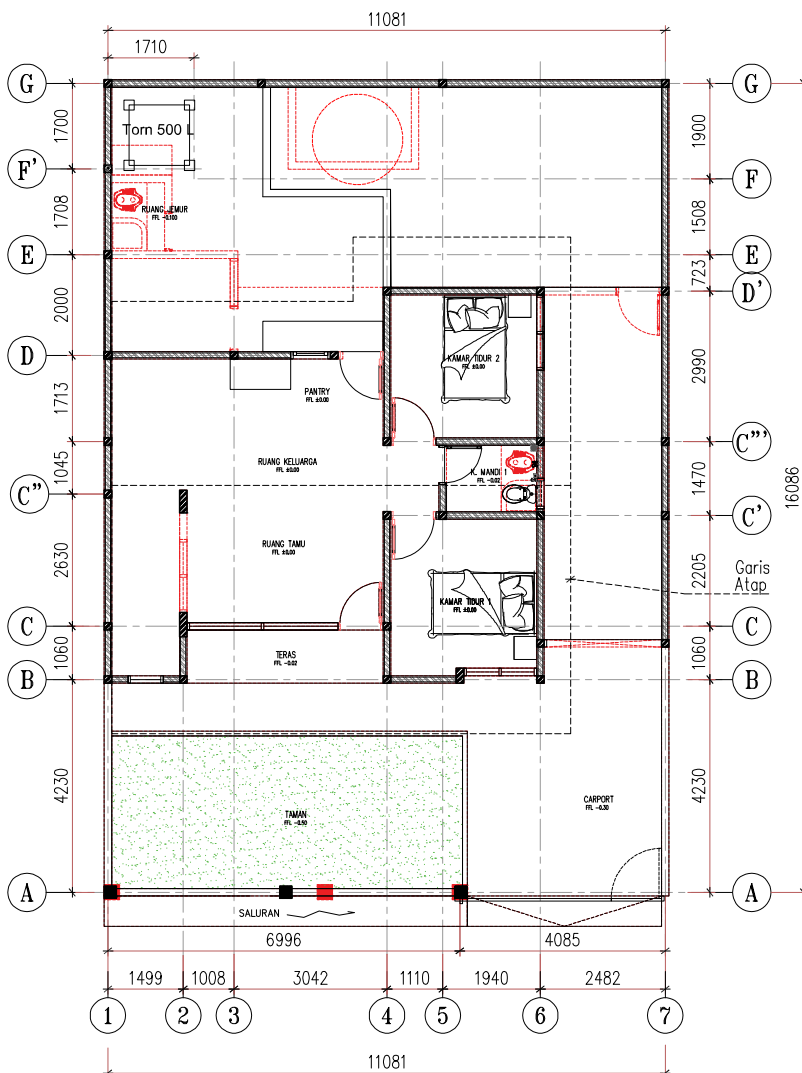

— = Pembongkaran

RUMAH JALAN KARYAWAN I No.6
Denah Superimposed & Pembongkaran
 Skala 1:100

Utara



PEKERJAAN :

**Pekerjaan Renovasi Rumah Negara
 Jalan Karyawan 1 - Ciledug
 Karang Tengah - Kota Tangerang**

LOKASI :

Rumah Jalan Karyawan I No.6

DIKETAHUI OLEH :

Pejabat Pembuat Komitmen

**Adi Nugroho
 NIP : 19703041996031003**

DIAJUKAN OLEH :

JUDUL GAMBAR :

**Denah
 Superimposed
 & Pembongkaran**

NO. GAMBAR :

AR-010-01

PEKERJAAN :

**Pekerjaan Renovasi Rumah Negara
Jalan Karyawan 1 - Ciledug
Karang Tengah - Kota Tangerang**

LOKASI :

Rumah Jalan Karyawan I No.6

DIKETAHUI OLEH :

Pejabat Pembuat Komitmen

**Adi Nugroho
NIP : 19703041996031003**


DIAJUKAN OLEH :

JUDUL GAMBAR :

**Denah
Tampak
& Potongan**


NO. GAMBAR :

AR-100-01

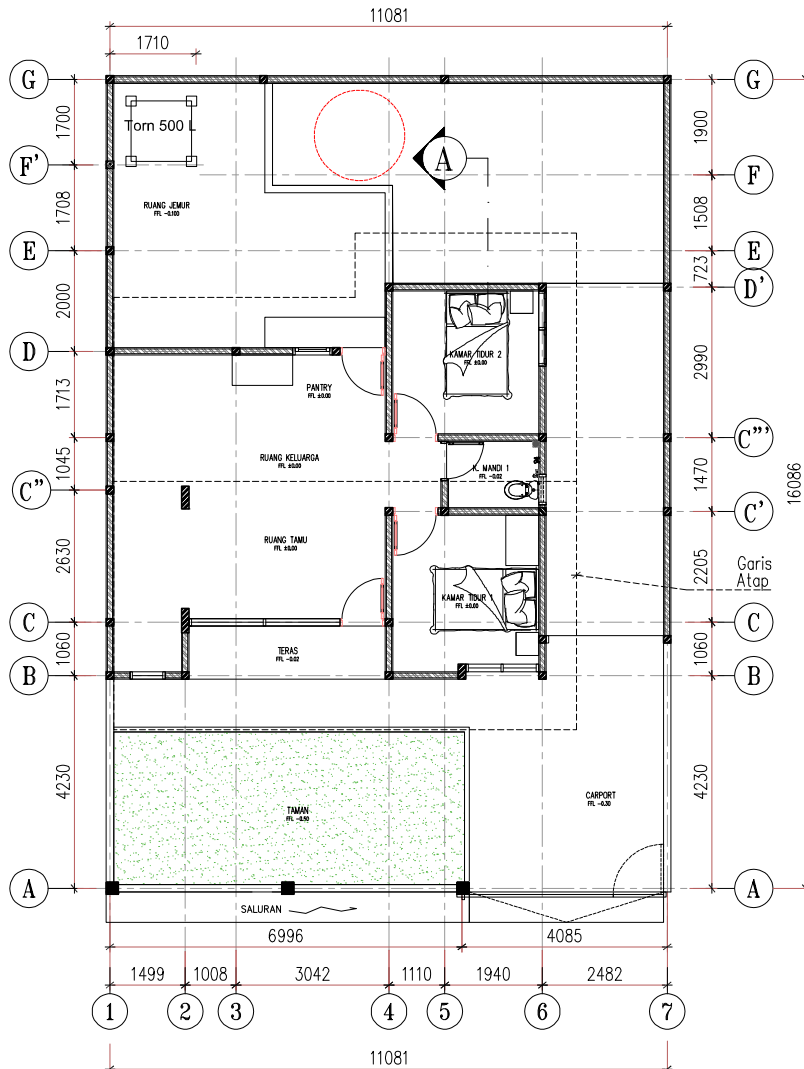


RUMAH JALAN KARYAWAN I No.6
Denah Rencana Lantai Dasar
Skala 1:100


LUAS TANAH : ± 175 m2
LUAS BANGUNAN : ± 58,47 m2

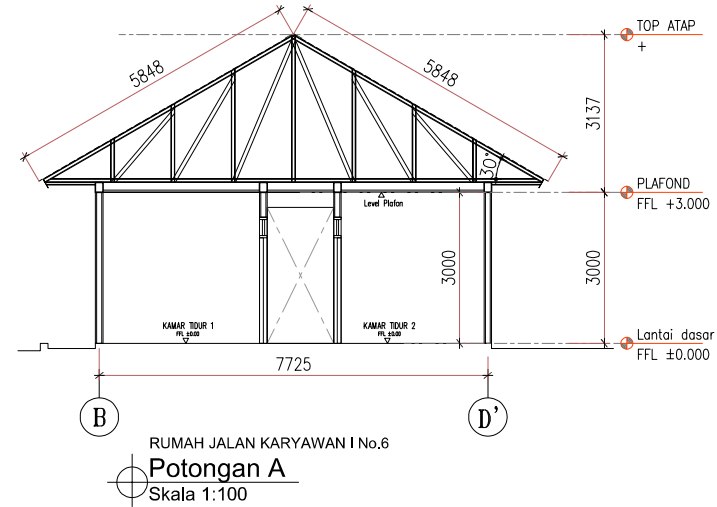

RUMAH JALAN KARYAWAN I No.6
Potongan A
Skala 1:100

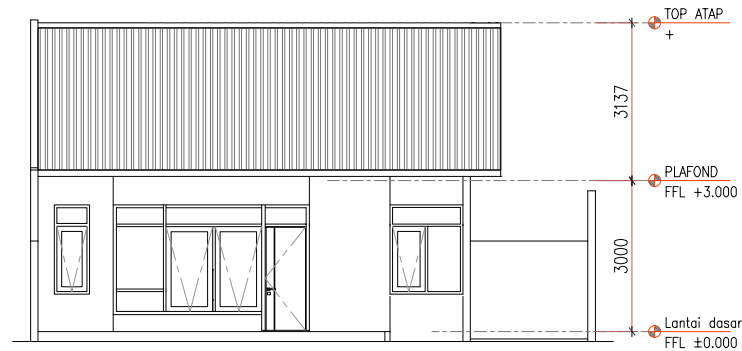

RUMAH JALAN KARYAWAN I No.6
Tampak Depan
Skala 1:100

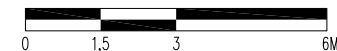

PEKERJAAN :

**Pekerjaan Renovasi Rumah Negara
Jalan Karyawan 1 - Ciledug
Karang Tengah - Kota Tangerang**

LOKASI :

Rumah Jalan Karyawan I No.6

DIKETAHUI OLEH :

Pejabat Pembuat Komitmen

**Adi Nugroho
NIP : 19703041996031003**


DIAJUKAN OLEH :

JUDUL GAMBAR :

**Denah
Rencana Atap**

NO. GAMBAR :

AR-101-01

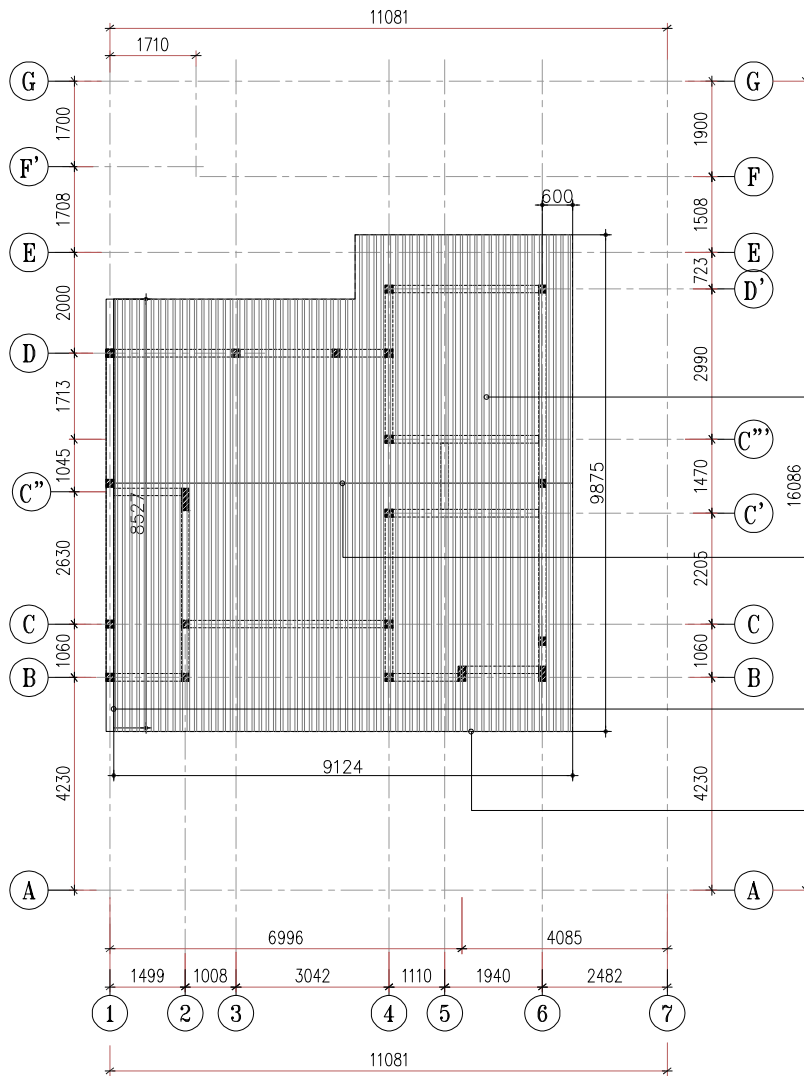

Spandek Pasir 0,3mm Warna Hitam

Nok Spandek Pasir 0,3mm Warna Hitam

Ban-Banan Atap
Flashing Zink Alum 0,3mm Warna Hitam

Lisplank GRC Motif, Lebar 20cm, tebal 6mm

RUMAH JALAN KARYAWAN I No.6
Denah Rencana Atap
Skala 1:100



PEKERJAAN :

**Pekerjaan Renovasi Rumah Negara
Jalan Karyawan 1 - Ciledug
Karang Tengah - Kota Tangerang**

LOKASI :

Rumah Jalan Karyawan I No.6

DIKETAHUI OLEH :

Pejabat Pembuat Komitmen

**Adi Nugroho
NIP : 19703041996031003**

DIAJUKAN OLEH :




JUDUL GAMBAR :

**Denah
Posisi Pintu & Jendela**


NO. GAMBAR :

AR-200-01

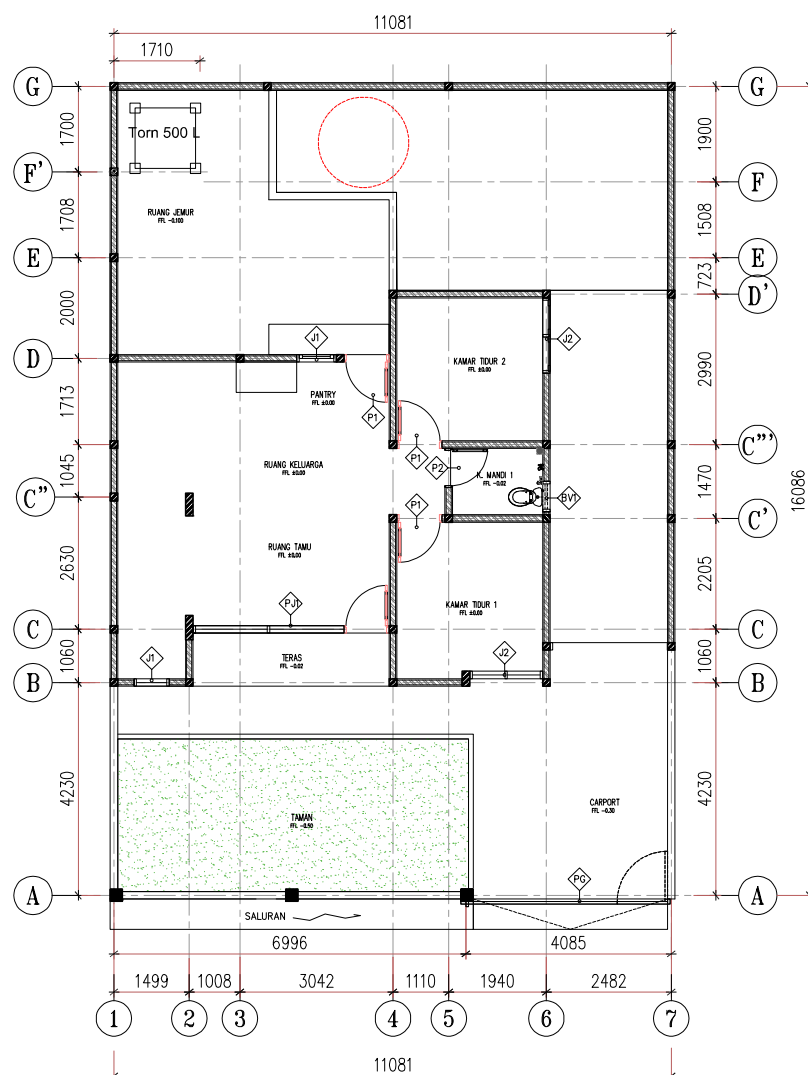


RUMAH JALAN KARYAWAN I No.6
Denah Posisi Kusen Pintu & Jendela
Skala 1:100
Utara




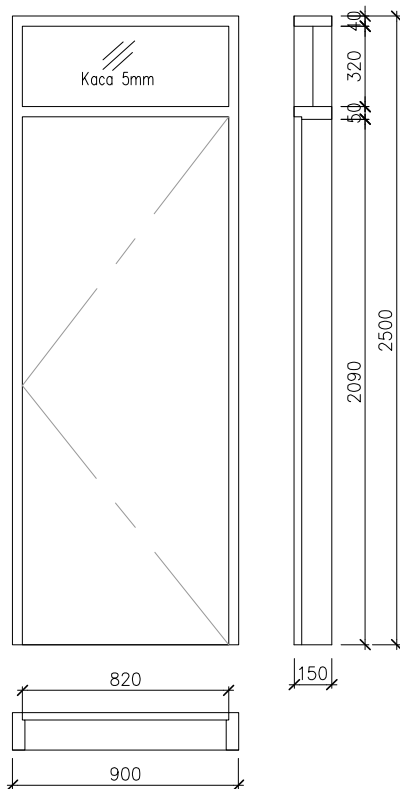


Tipe : Pintu P1 3 set
 Lokasi : Pintu Kamar
 Material Daun Pintu : WPC
 Material Kusen : Aluminium

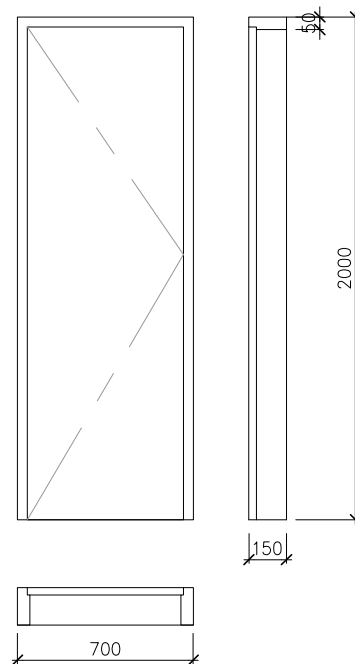

Tipe : Pintu P2 1 set
 Lokasi : Pintu Kamar Mandi
 Material Daun Pintu : UPVC
 Material Kusen : UPVC

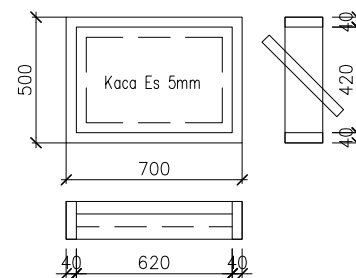

Tipe : Bouvenlig BV1 1 set
 Lokasi : Kamar Mandi
 Material : Aluminium+Kaca Es

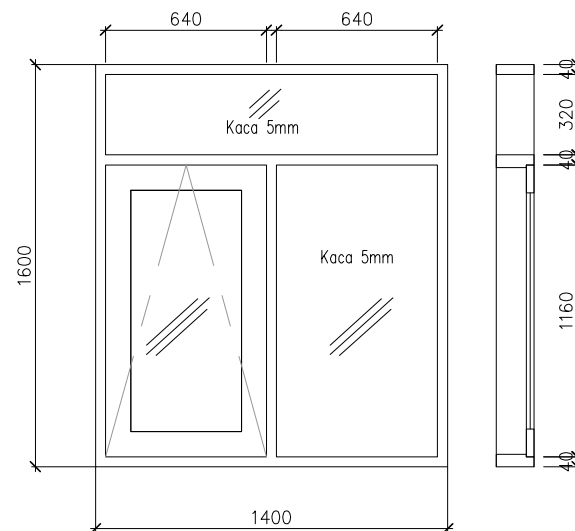

Tipe : Jendela J2 2 set
 Lokasi : Kamar Tidur 1 & 2
 Material : Aluminium+Kaca

PEKERJAAN :
**Pekerjaan Renovasi Rumah Negara
 Jalan Karyawan 1 - Ciledug
 Karang Tengah - Kota Tangerang**

LOKASI :
Rumah Jalan Karyawan I No.6

DIKETAHUI OLEH :
Pejabat Pembuat Komitmen


Adi Nugroho
NIP : 19703041996031003




JUDUL GAMBAR :

**DETAIL
 PINTU & JENDELA
 LEMBAR 1**

NO. GAMBAR :
AR-201-01

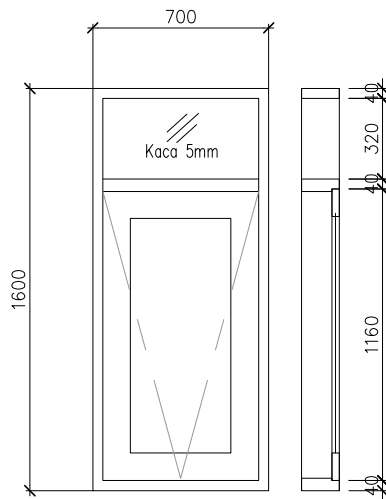

Tipe : Jendela J1 2 set
 Lokasi : Tampak Depan & Dapur
 Material : Aluminium+Kaca

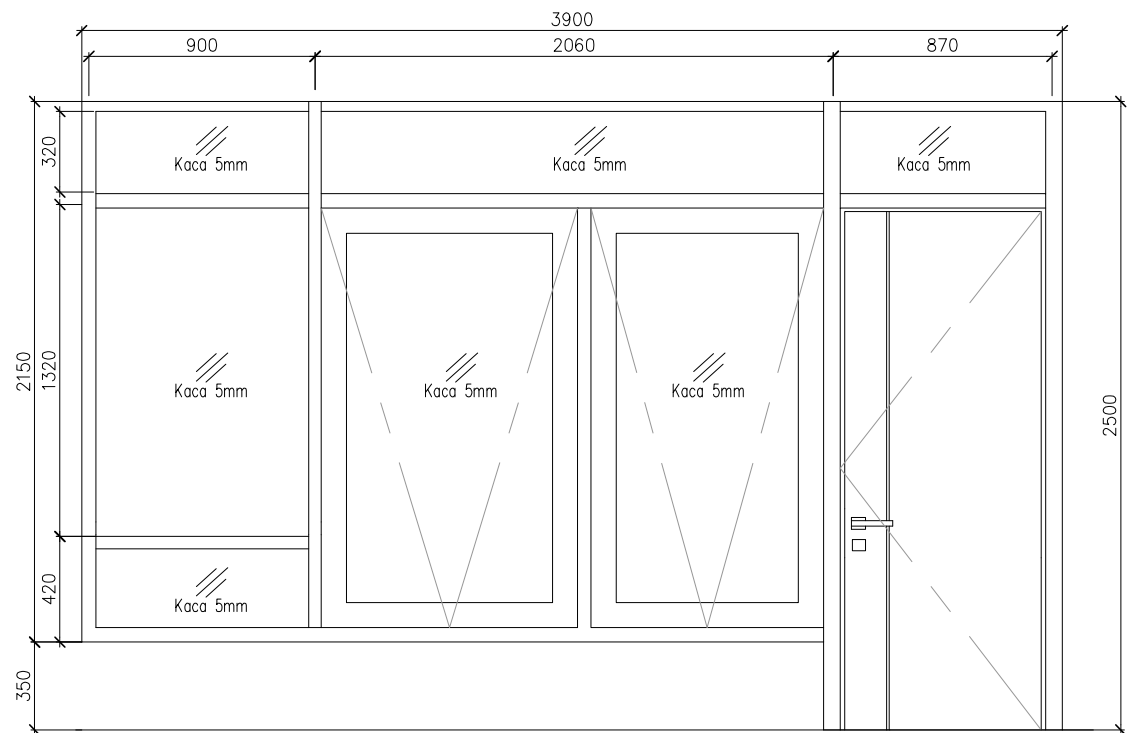


Tipe : Pintu + Jendela PJ1 1 set
 Lokasi : Pintu Utama
 Material : Aluminium+Kaca
 Material Daun Pintu : WPC
 Material Kusen : Aluminium

PEKERJAAN :
**Pekerjaan Renovasi Rumah Negara
 Jalan Karyawan 1 - Ciledug
 Karang Tengah - Kota Tangerang**

LOKASI :
Rumah Jalan Karyawan I No.6


DIKETAHUI OLEH :
Pejabat Pembuat Komitmen

Adi Nugroho
NIP : 19703041996031003

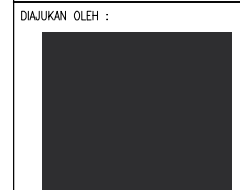

JUDUL GAMBAR :
**DETAIL
 PINTU & JENDELA
 LEMBAR 2**

NO. GAMBAR :
AR-202-01

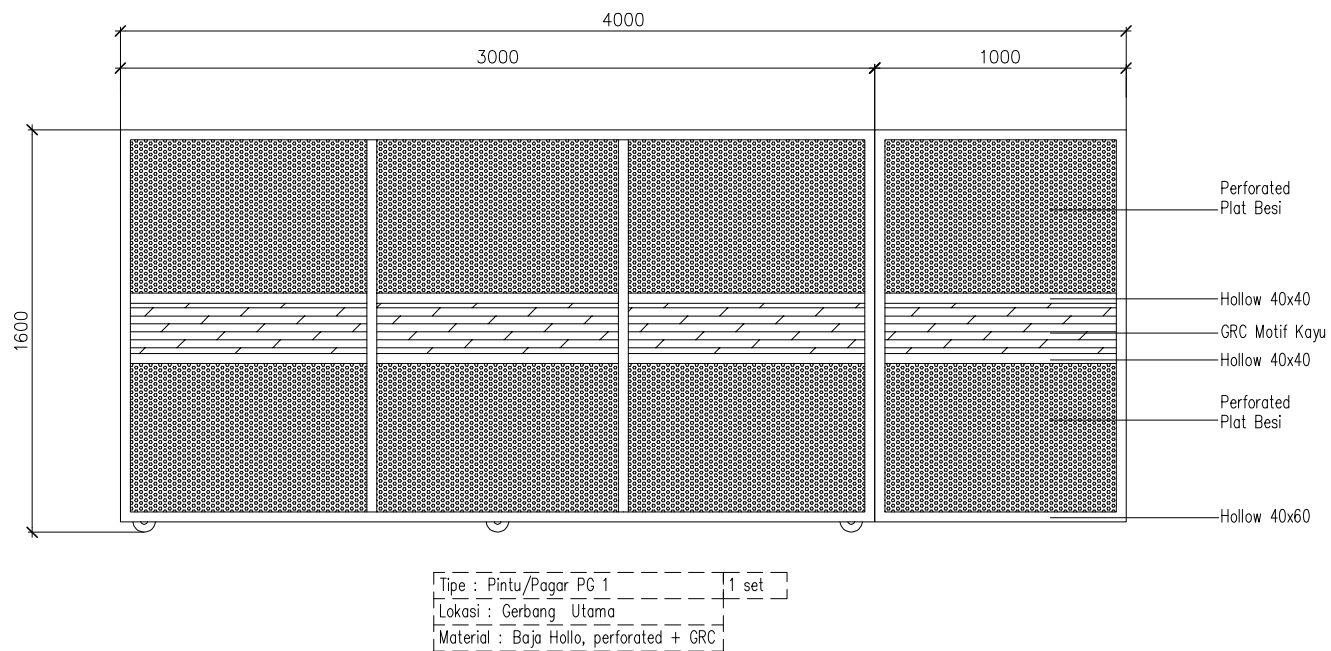

PEKERJAAN :

**Pekerjaan Renovasi Rumah Negara
Jalan Karyawan 1 - Ciledug
Karang Tengah - Kota Tangerang**

LOKASI :

Rumah Jalan Karyawan I No.6

DIKETAHUI OLEH :

Pejabat Pembuat Komitmen

**Adi Nugroho
NIP : 19703041996031003**

DIAJUKAN OLEH :




JUDUL GAMBAR :

**DETAIL
PINTU & JENDELA
LEMBAR 3**

NO. GAMBAR :


AR-203-01

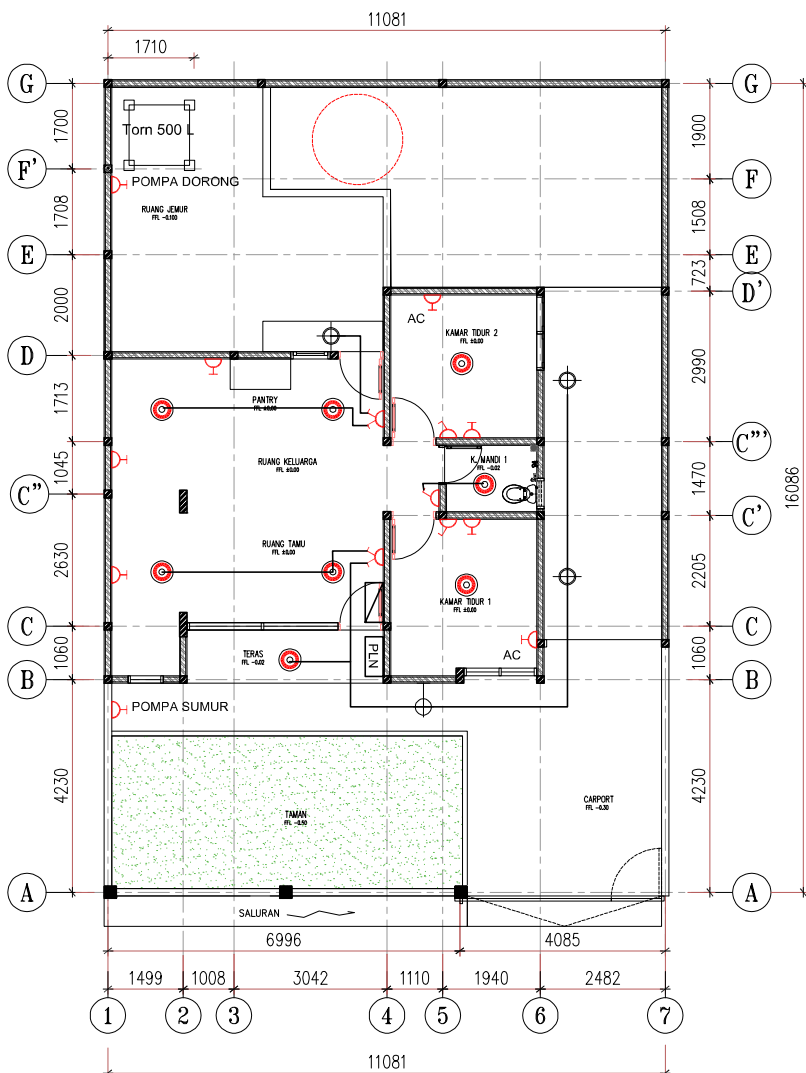

RUMAH JALAN KARYAWAN I No.6
Denah Penerangan & Power
 Skala 1:100



	DOWNLIGHT CEILING LED 9W	8	BH
	DOWNLIGHT CEILING LED 12W		
	DOWNLIGHT OUTBOW LED		
	BOHLAM LED OUTBOW 12 WATT	4	BH
	LAMPU TAMAN		
	WALL LAMP OUTBOW	1	BH
	SWITCH DOUBLE	2	BH
	SWITCH SINGLE	3	BH
	STOP KONTAK	9	BH
	BOX MCB 8 GROUP	1	SET
	PLN KWH METER	1	BH

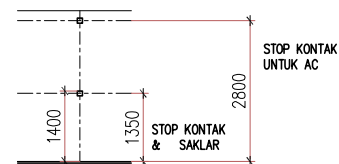

PEKERJAAN :

**Pekerjaan Renovasi Rumah Negara
 Jalan Karyawan 1 - Ciledug
 Karang Tengah - Kota Tangerang**

LOKASI :

Rumah Jalan Karyawan I No.6

DIKETAHUI OLEH :

Pejabat Pembuat Komitmen

**Adi Nugroho
 NIP : 19703041996031003**

DIAJUKAN OLEH :




JUDUL GAMBAR :

**Denah
 Penerangan & Power**

NO. GAMBAR :


MEP-100-01

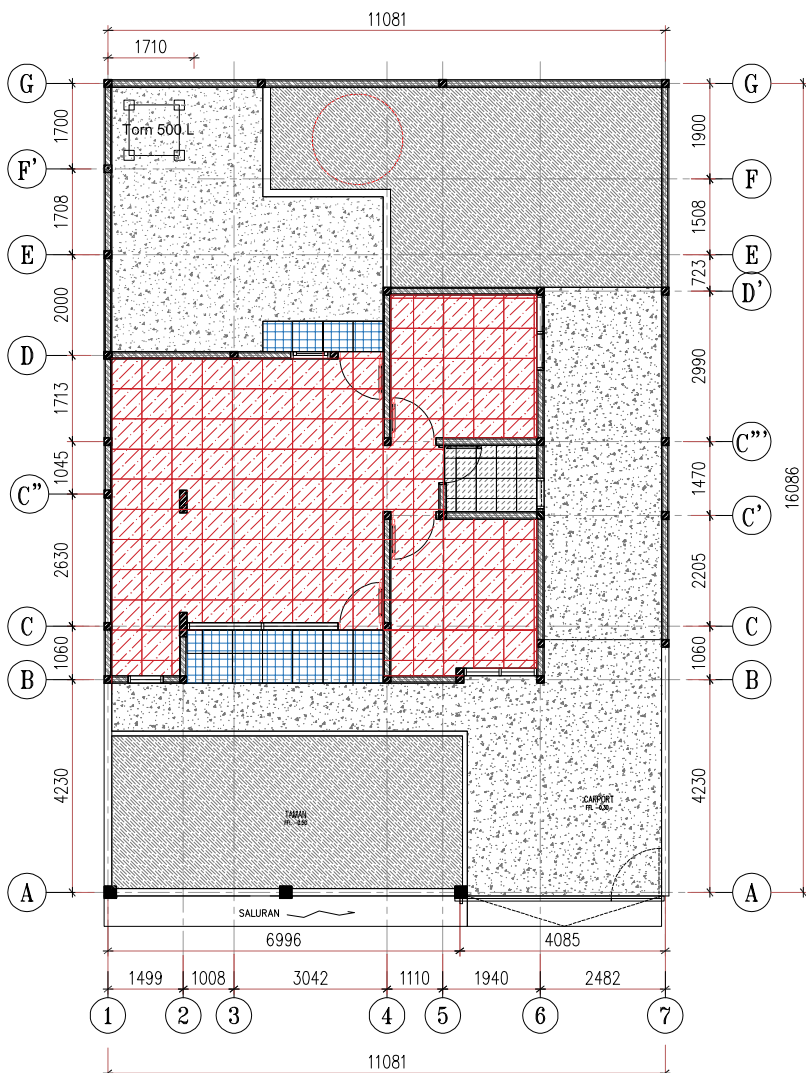

RUMAH JALAN KARYAWAN I No.6
Denah Finishing Lantai
 Skala 1:100



	= Cor dengan Wiremesh 1 lapis	-	m2
	= HT 60x60 matt (kasar)	5,56	m2
	= HT 60x60 glossy	48,80	m2
	= Keramik 40x40	2,39	m2
	= Keramik Dinding 25x40	-	m2
	= Tanah/Kondisi eksisting		
	= Keramik Eksisting	-	m2
	= Rabat beton	63,32	m2
Plint Keramik Area Dalam		45,75	m'

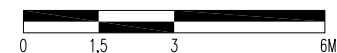

PEKERJAAN :

**Pekerjaan Renovasi Rumah Negara
 Jalan Karyawan 1 - Ciledug
 Karang Tengah - Kota Tangerang**

LOKASI :

Rumah Jalan Karyawan I No.6

DIKETAHUI OLEH :

Pejabat Pembuat Komitmen

**Adi Nugroho
 NIP : 19703041996031003**

DIAJUKAN OLEH :




JUDUL GAMBAR :

Denah Finishing Lantai

NO. GAMBAR :

AR-300-01

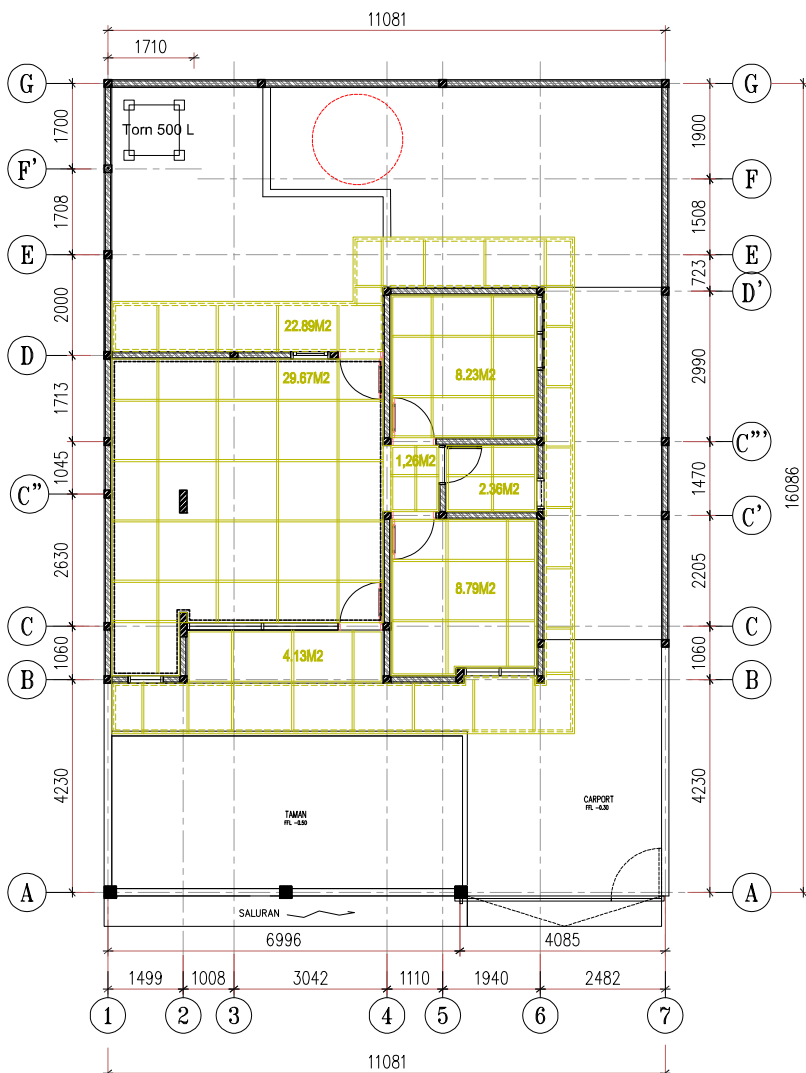

RUMAH JALAN KARYAWAN I No.6
Denah Rangka Plafond
 Skala 1:100



Tinggi Plafon K. Mandi : + 2.75 m
 Tinggi Plafon Interior : + 3.00 m
 Tinggi Plafon Eksterior : + 3.15 m
 LUAS PLAFON : 74,33 M2
 PANJANG LIS PLAFON : 23,39M' (HANYA R. UTAMA)



PEKERJAAN :

**Pekerjaan Renovasi Rumah Negara
 Jalan Karyawan 1 - Ciledug
 Karang Tengah - Kota Tangerang**

LOKASI :

Rumah Jalan Karyawan I No.6

DIKETAHUI OLEH :

Pejabat Pembuat Komitmen

**Adi Nugroho
 NIP : 19703041996031003**

DIAJUKAN OLEH :




JUDUL GAMBAR :


Denah Rangka Plafond

NO. GAMBAR :


AR-400-01

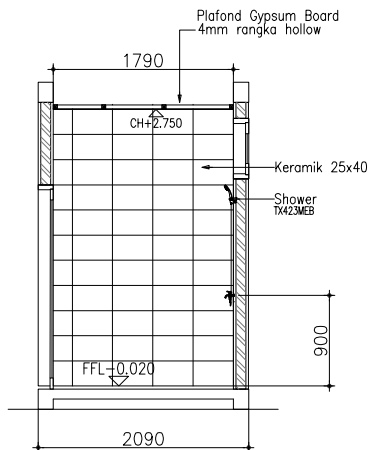


Potongan A
Skala 1:50

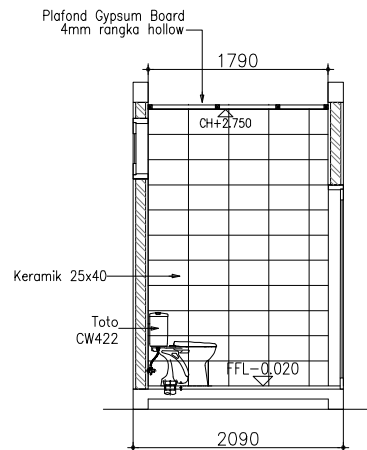


Potongan B
Skala 1:50

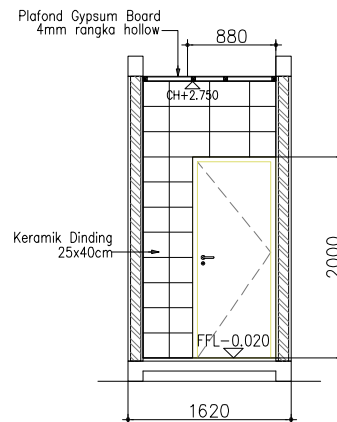

Potongan C
Skala 1:50

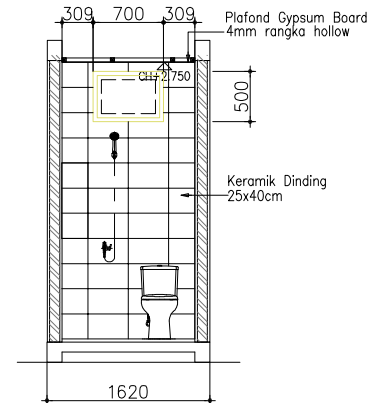

Potongan D
Skala 1:50

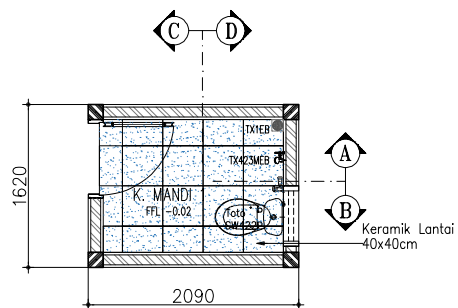

Denah K. Mandi 1
Skala 1:50

PEKERJAAN :

**Pekerjaan Renovasi Rumah Negara
Jalan Karyawan 1 - Ciledug
Karang Tengah - Kota Tangerang**

LOKASI :

Rumah Jalan Karyawan I No.6

DIKETAHUI OLEH :

Pejabat Pembuat Komitmen

**Adi Nugroho
NIP : 19703041996031003**

DIAJUKAN OLEH :




JUDUL GAMBAR :


**Detail
Kamar Mandi**

NO. GAMBAR :


SR-500-01

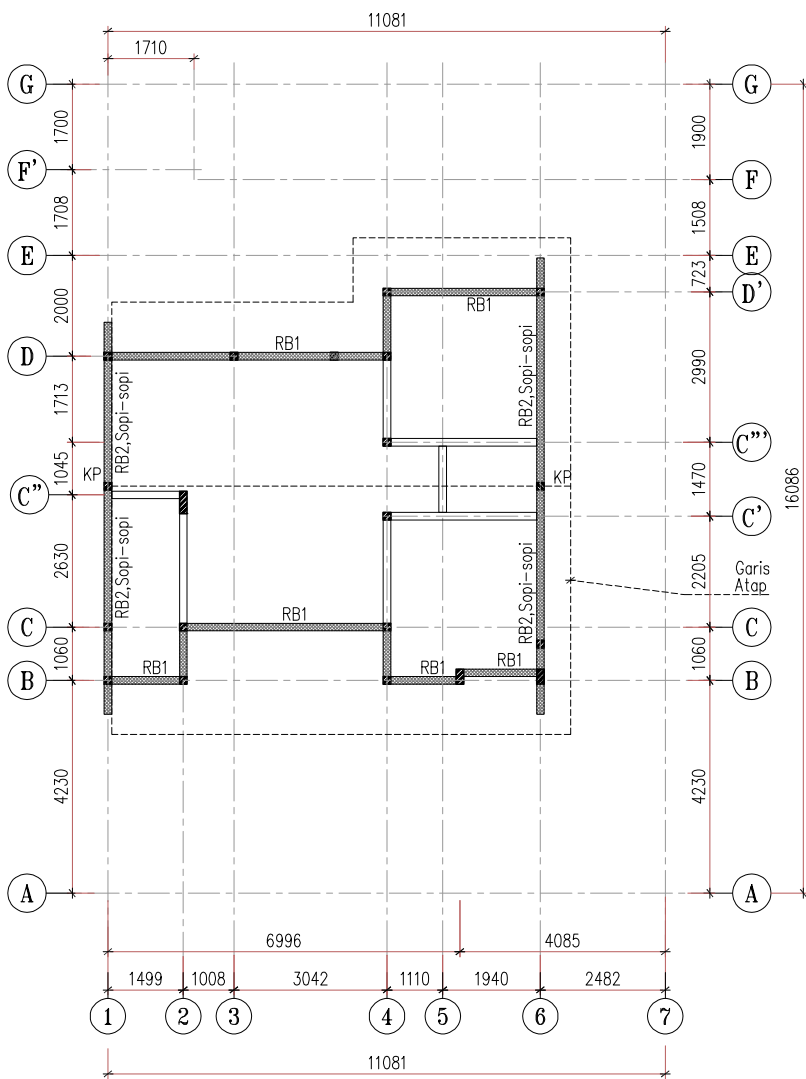


RUMAH JALAN KARYAWAN I No.6
Denah Rencana Struktur
 Skala 1:100

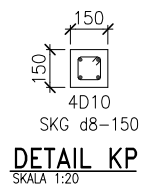

DETAIL KP
 SKALA 1:20

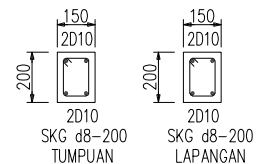

POTONGAN RB1
 SKALA 1:20

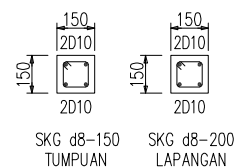

POTONGAN RB2
 SKALA 1:20



PEKERJAAN :

**Pekerjaan Renovasi Rumah Negara
 Jalan Karyawan 1 - Ciledug
 Karang Tengah - Kota Tangerang**

LOKASI :

Rumah Jalan Karyawan I No.6

DIKETAHUI OLEH :

Pejabat Pembuat Komitmen

**Adi Nugroho
 NIP : 19703041996031003**

DIAJUKAN OLEH :





JUDUL GAMBAR :


**Denah
 Rencana Struktur**

NO. GAMBAR :


SR-010-01

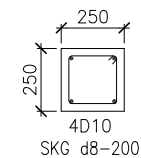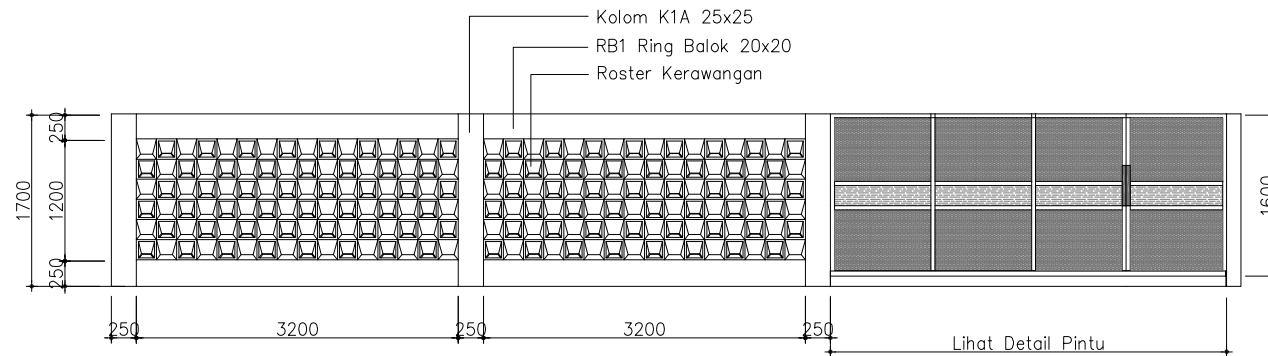

DETAIL K1A
SKALA 1:20

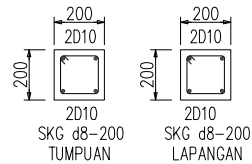

POTONGAN RB2
SKALA 1:20

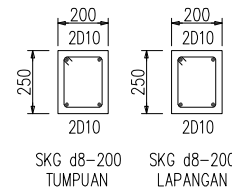

POTONGAN TB1
SKALA 1:20

PEKERJAAN :

**Pekerjaan Renovasi Rumah Negara
Jalan Karyawan 1 - Ciledug
Karang Tengah - Kota Tangerang**

LOKASI :

Rumah Jalan Karyawan I No.6

DIKETAHUI OLEH :

Pejabat Pembuat Komitmen

**Adi Nugroho
NIP : 19703041996031003**

DIAJUKAN OLEH :






JUDUL GAMBAR :

**Detail
Struktur Pagar**

NO. GAMBAR :

SR-020-01

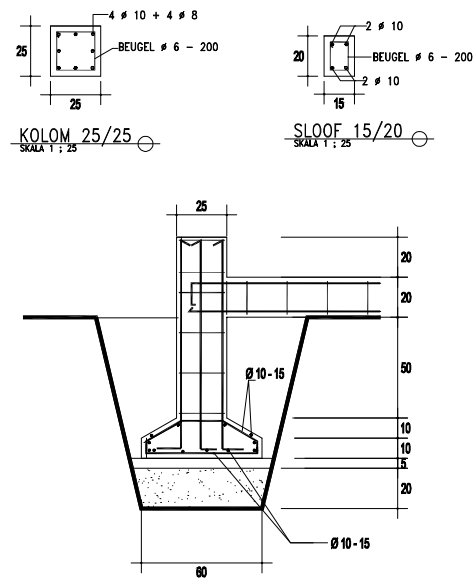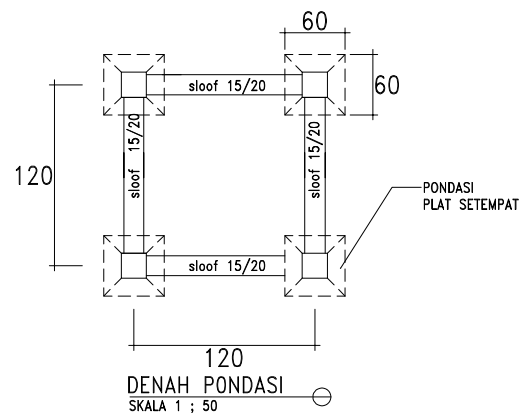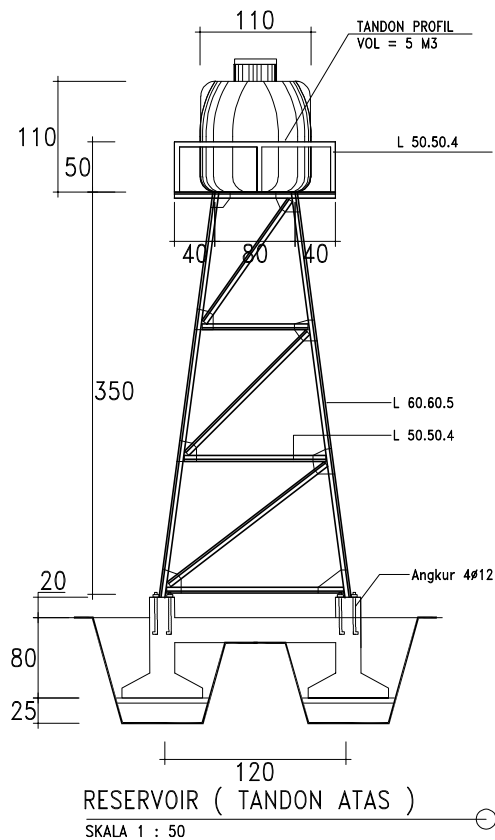

PEKERJAAN :

**Pekerjaan Renovasi Rumah Negara
Jalan Karyawan 1 - Ciledug
Karang Tengah - Kota Tangerang**

LOKASI :

Rumah Jalan Karyawan I No.6

DIKETAHUI OLEH :

Pejabat Pembuat Komitmen

**Adi Nugroho
NIP : 19703041996031003**

DIAJUKAN OLEH :

JUDUL GAMBAR :

**Detail
Struktur Tandon**

NO. GAMBAR :

SR-030-01